


# VILLE DE LIGNE

## ZAC MULTISITES


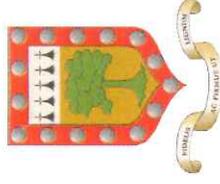


## DOSSIER DE CREATION

### 2 PLAN PERIMETRAL

AVRIL 2007

SOGREAH CONSULTANTS / XAVIERE HARDY  
JACQUES LE BRIS / CAP URBAIN

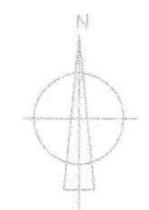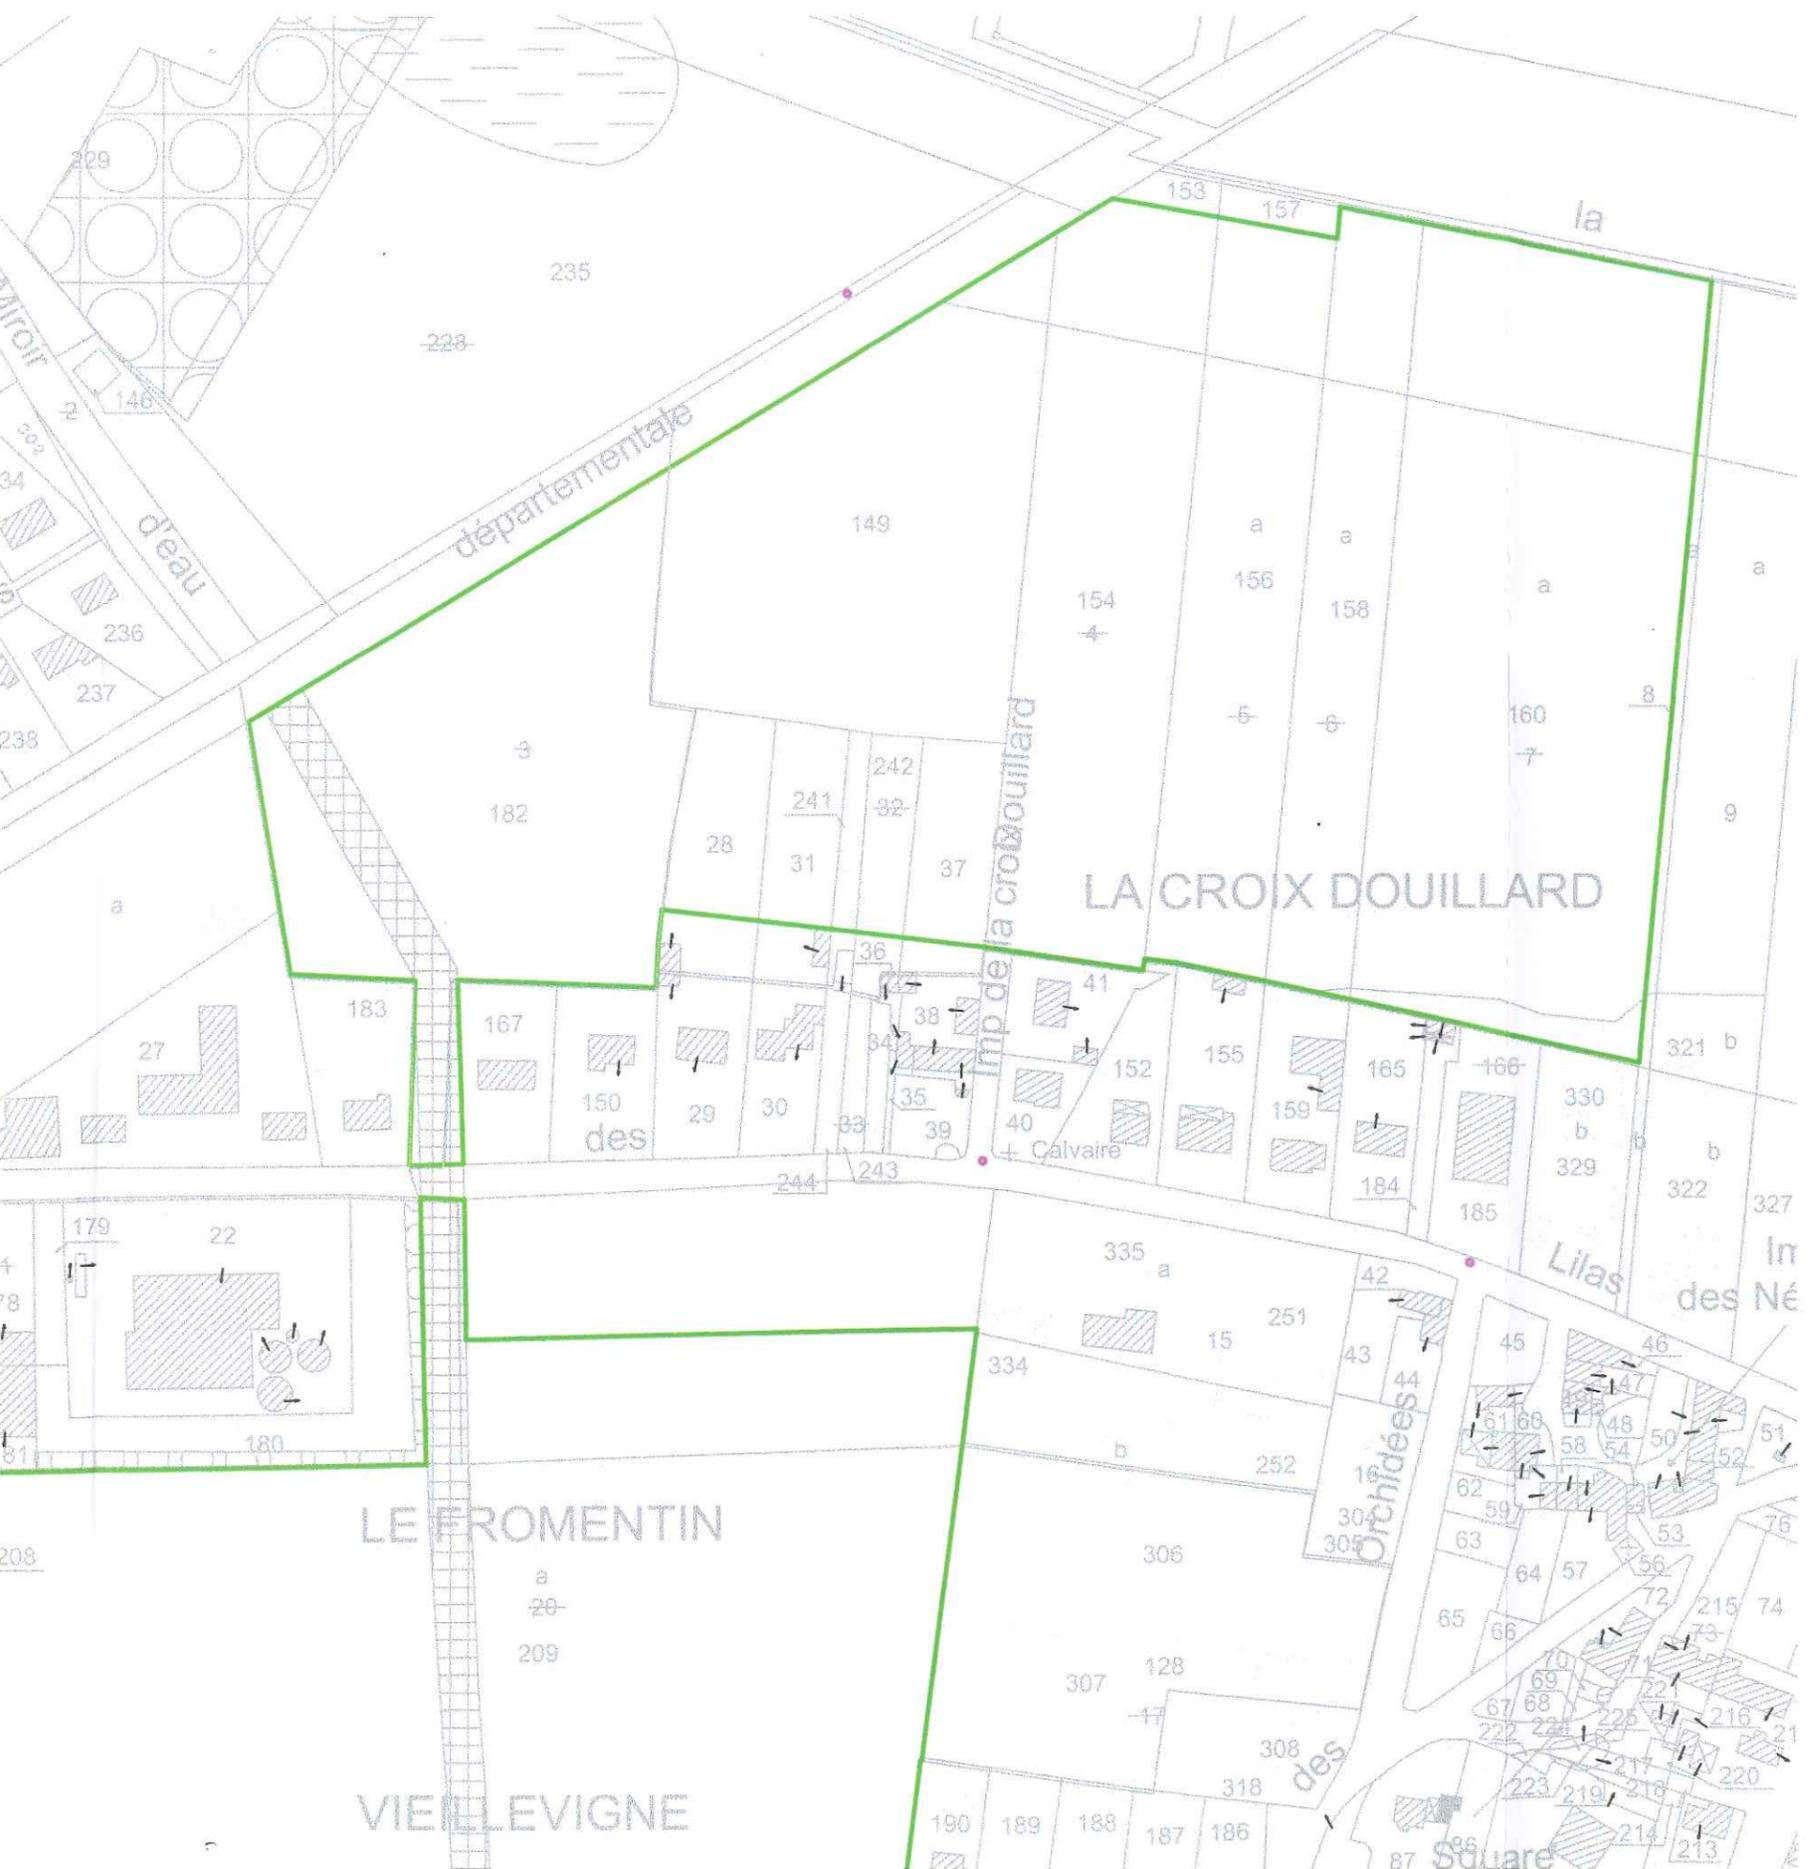

VILLE DE LIGNE  
ZAC MULTISITES





# VILLE DE LIGNE ZAC MULTISITES

**MAITRE D'OUVRAGE : VILLE DE LIGNE**

**MAITRE D'OEUVRE : CAP URBAIN**  
 220 rue Paul Bellamy  
 44 000 NANTES  
 Tél. : 02 40 94 01 02  
 Fax. : 02 40 76 48 30



## PLAN DE PERIMETRE DE LA ZAC MULTISITES

**DATE**  
 Avril 2007

**ECHELLE**  
 1/2000

